


BESTUHLJNGSPLAN : GANZER SAAL

70 TISCHE
420 PLÄTZE

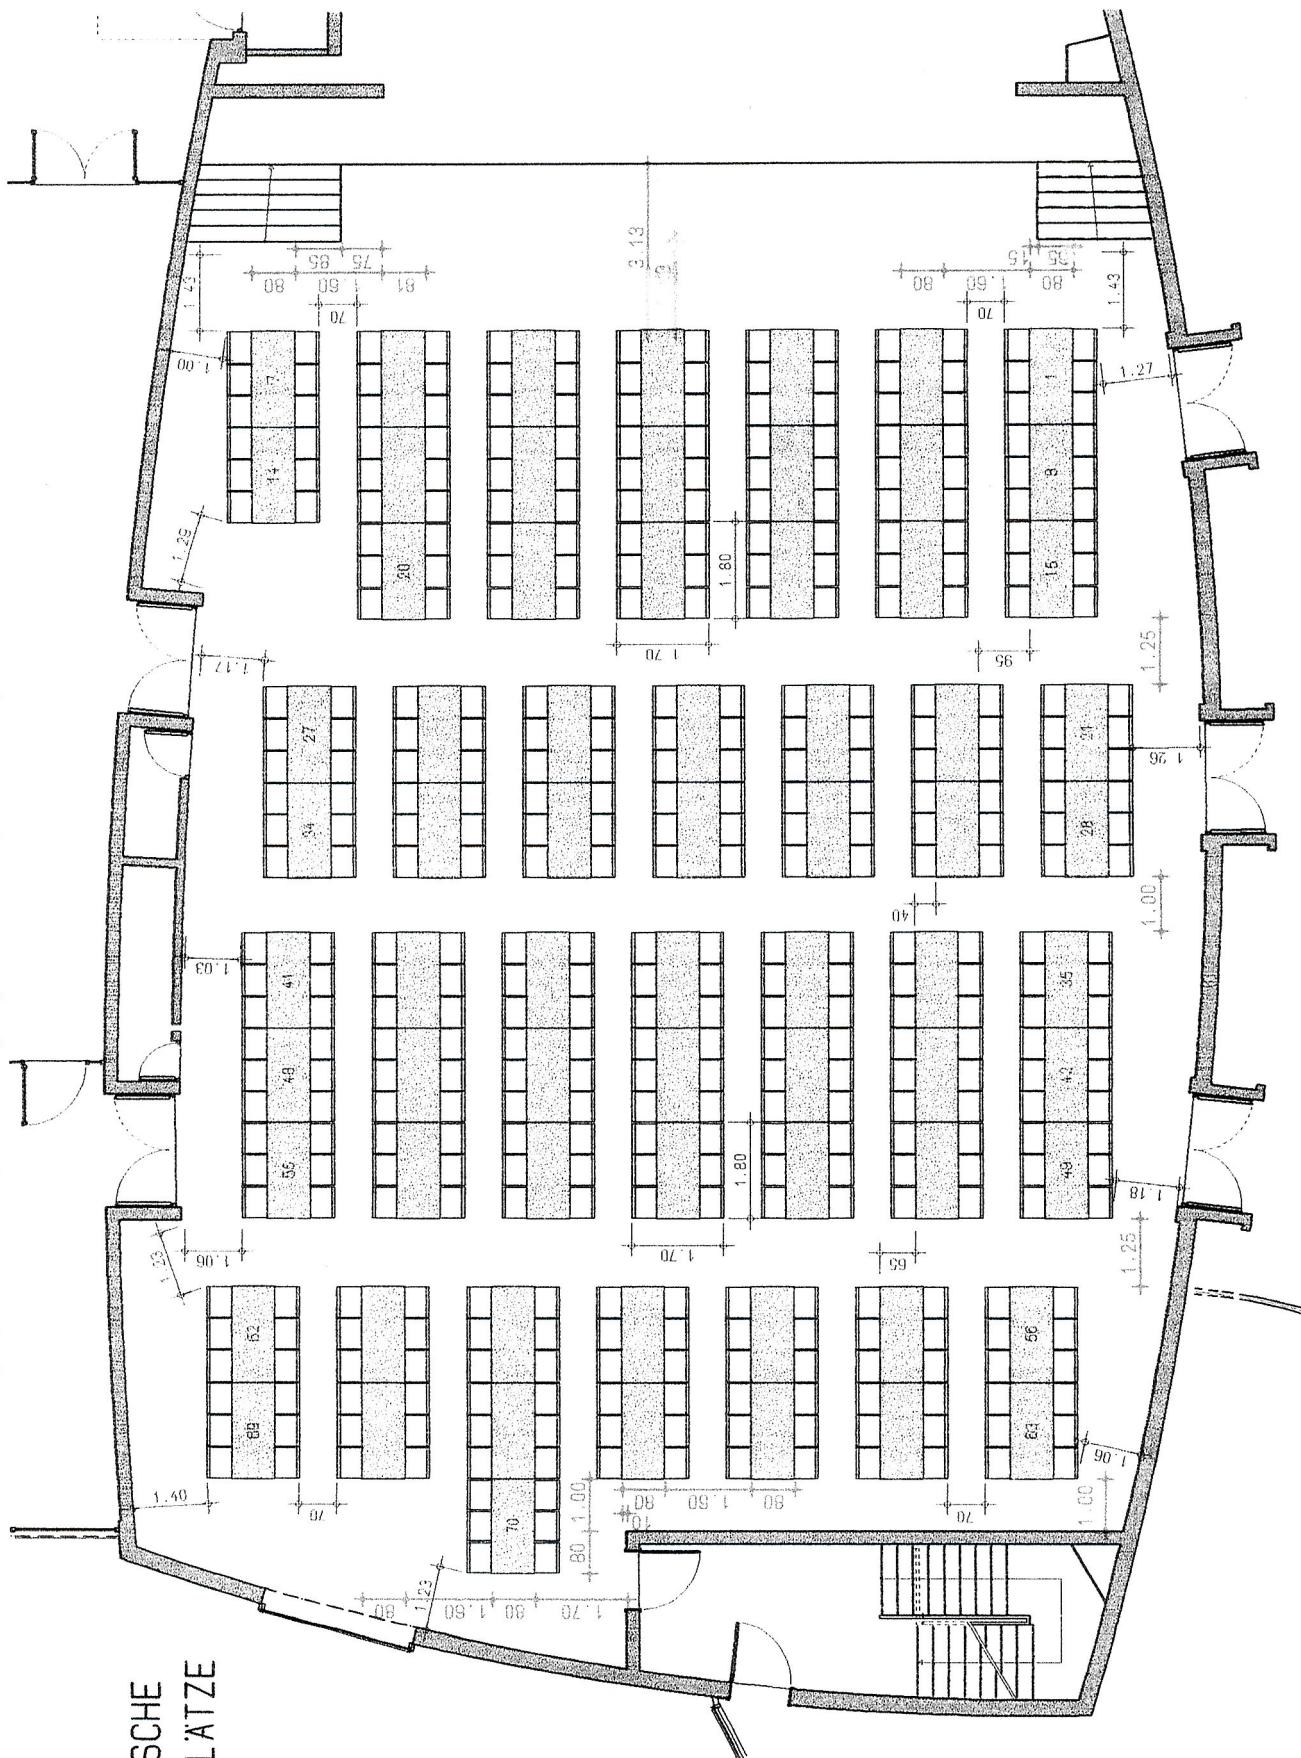

DIE VORGABEN DIESES PLANES SIND HINSICHTLICH TISCH-
ANORDNUNGEN UND WEGBREITEN ZWINGEND EINZUHALTEN

VARIANTE C
560 PLÄTZE

